


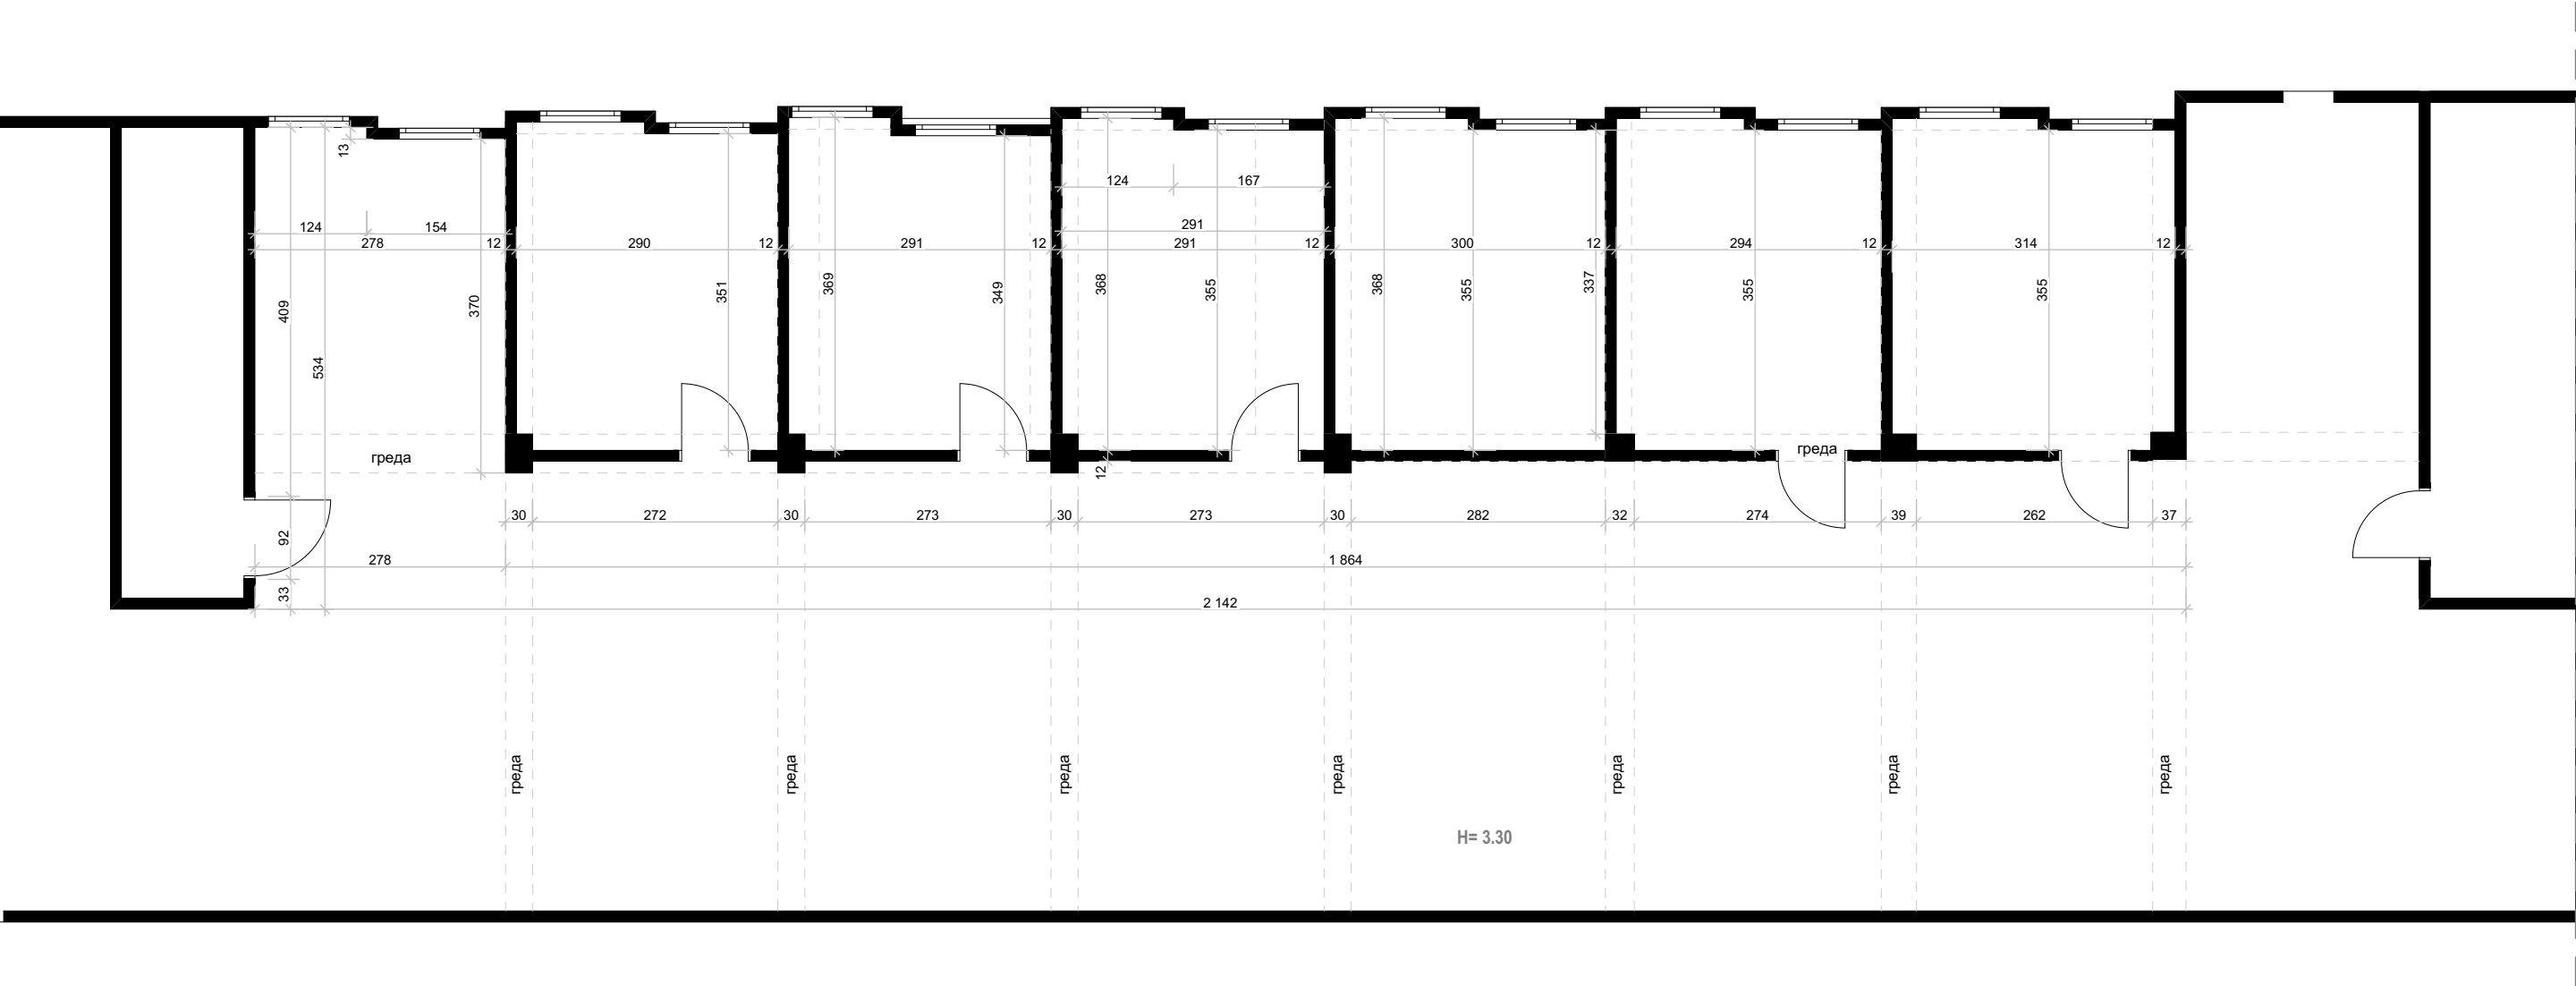

ПЛАН СЪЩЕСТВУВАЩО
ПОЛОЖЕНИЕ
М 1:75

ОБЕКТ: Вътрешно обемно решение на кабинети
по STEM "Научна лаборатория по химия
и опазване на околната среда" и
"Научна лаборатория по биология и
здравно образование " в СУ " Иван
Вазов", гр Бургас

ЧАСТ: Архитектура ФАЗА: Техническа


ПРОЕКТАНТ:
арх. Доника Рофетова

ВЪЗЛОЖИТЕЛИ:
Виктор Томов Григоров - директор СУ " Иван
Вазов"

ЧЕРТЕЖ:
СЪЩЕСТВУВАЩО ПОЛОЖЕНИЕ

ДАТА: 06.2025 МАЩАБ: 1:75

РЕВИЗИЯ No.: ЧЕРТЕЖ No.: 001

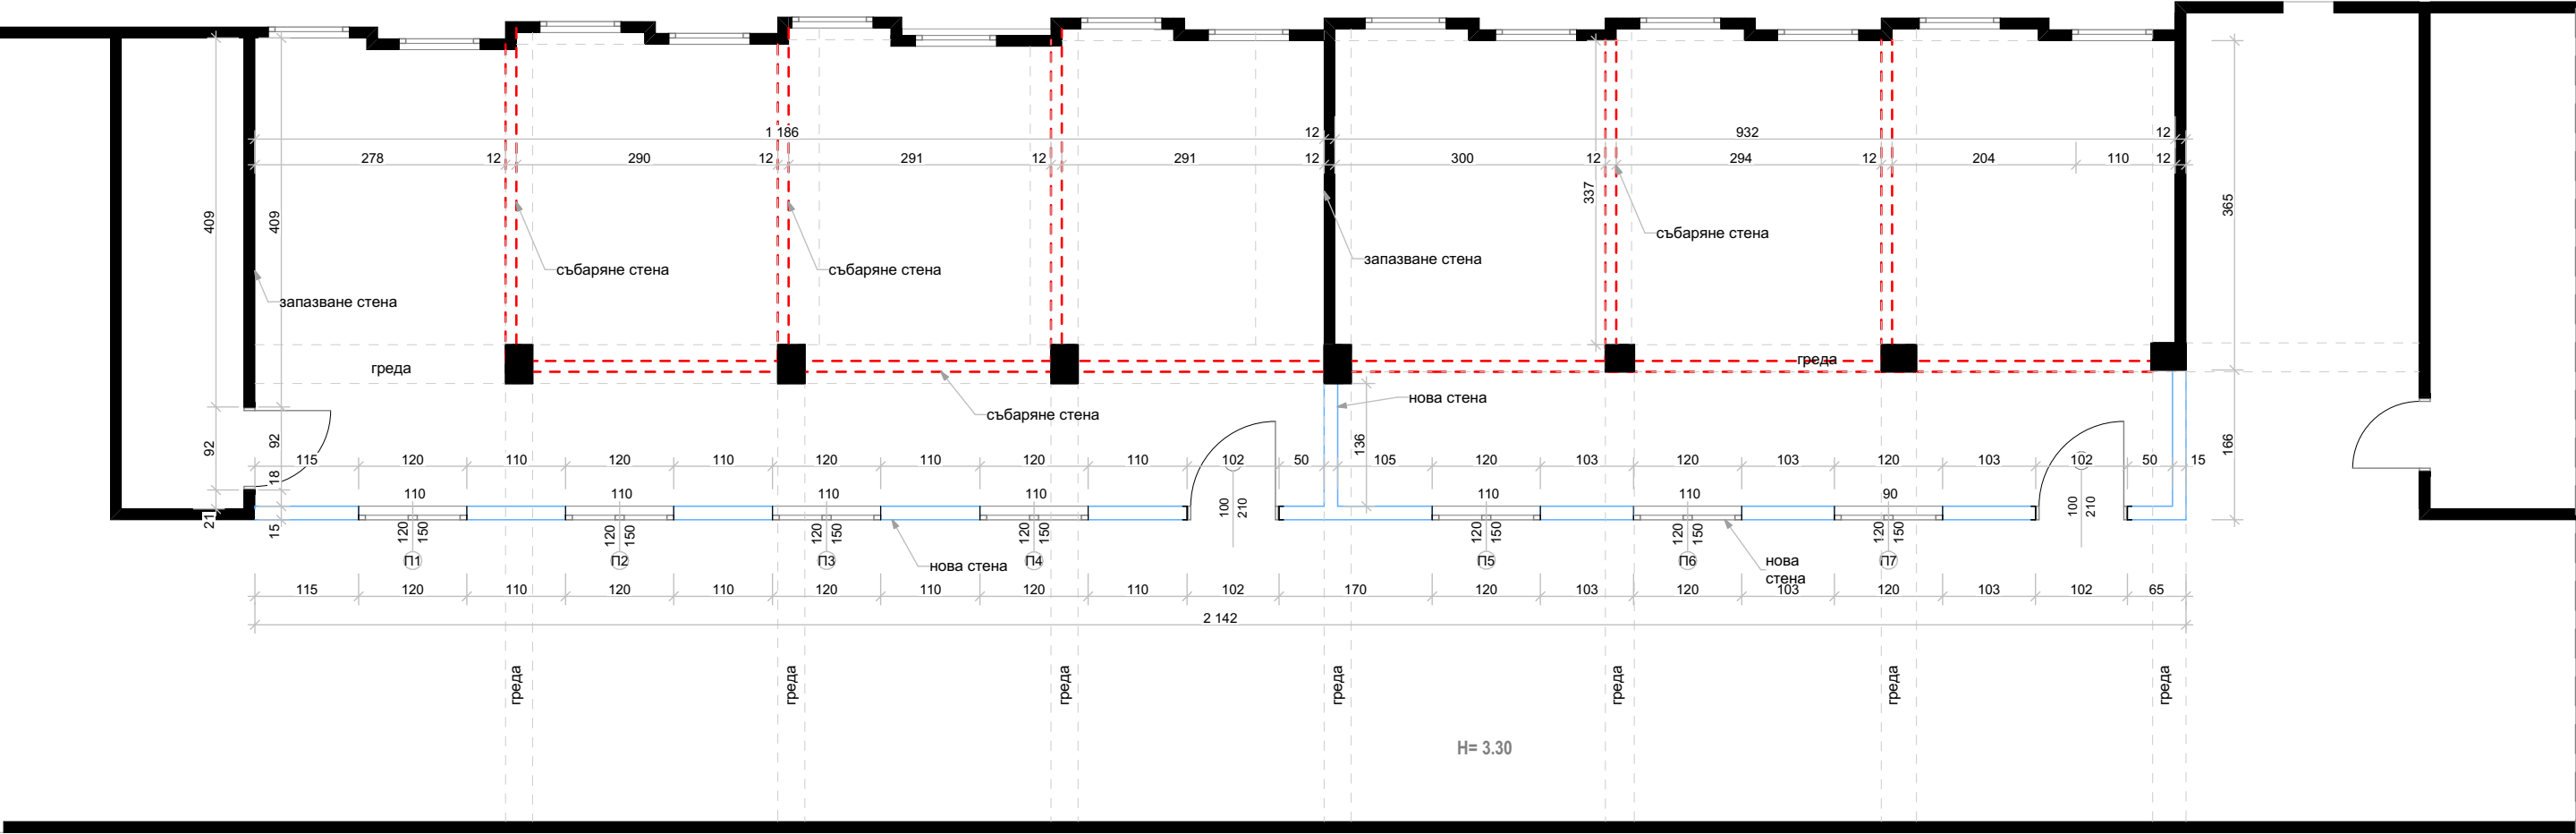

ЛЕГЕНДА

- съществуваща стена
- нова стена - щендерна стена от гипсокартон , двойна плата
- съборена стена

ОБЕКТ: Вътрешно обемно решение на кабинети по STEM "Научна лаборатория по химия и опазване на околната среда" и "Научна лаборатория по биология и здравно образование " в СУ " Иван Вазов", гр Бургас

ЧАСТ: Архитектура ФАЗА: Техническа


ПРОЕКТАНТ:
арх. Доника Рофетова

ВЪЗЛОЖИТЕЛИ:
Виктор Томов Григоров - директор СУ " Иван Вазов"

ЧЕРТЕЖ:
СТАРИ / НОВИ СЕНИ

ДАТА: 06.2025 МАЩАБ: 1:75
РЕВИЗИЯ No.: ЧЕРТЕЖ No.: 002

ПЛАН СТАРИ-НОВИ СЕНИ
М 1:75

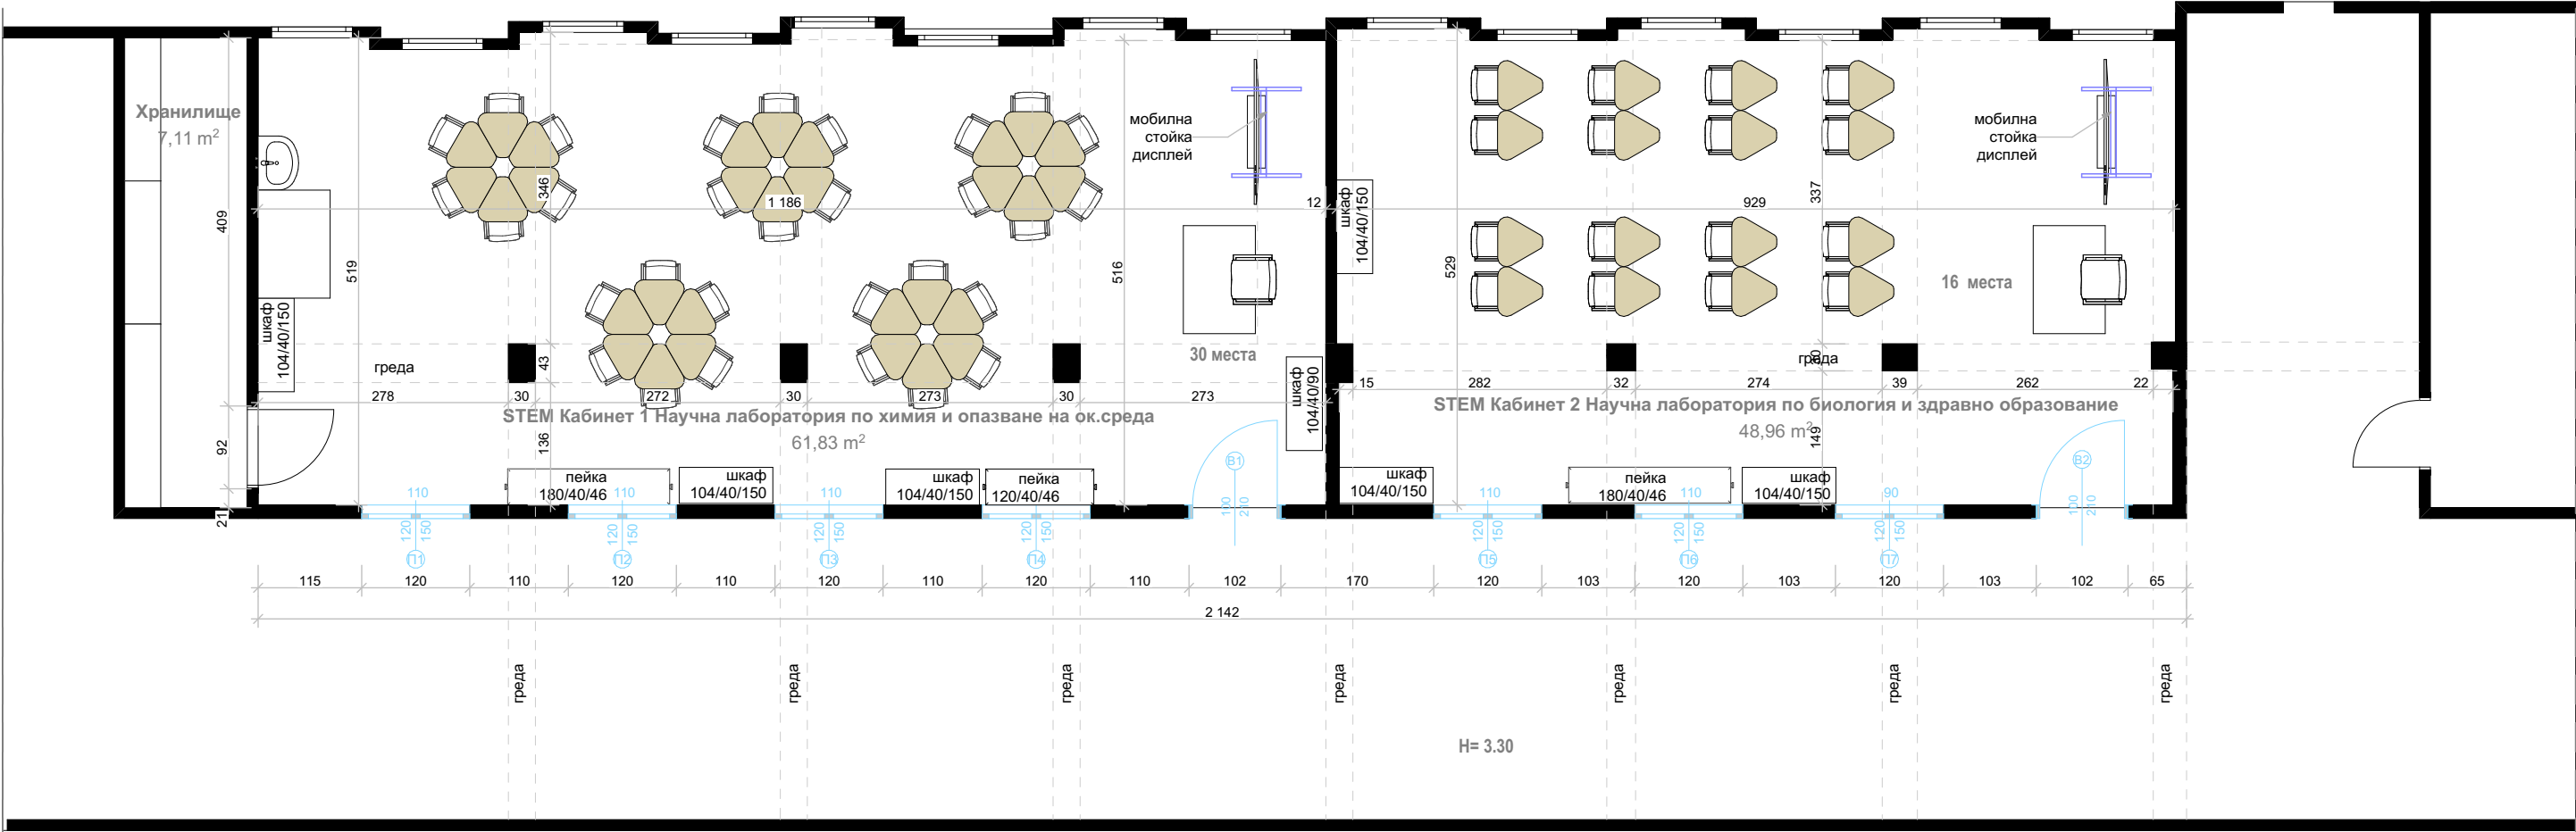

ПЛАН МЕБЕЛИ
М 1:75

ОБЕКТ: Вътрешно обемно решение на кабинети по STEM "Научна лаборатория по химия и опазване на околната среда" и "Научна лаборатория по биология и здравно образование " в СУ " Иван Вазов", гр Бургас

ЧАСТ: Архитектура ФАЗА: Техническа

ПРОЕКТАНТ:
арх. Доника Рофетова


ВЪЗЛОЖИТЕЛИ:
Виктор Томов Григоров - директор СУ " Иван Вазов"

ЧЕРТЕЖ:

ПЛАН МЕБЕЛИ

ДАТА: 06.2025 МАЩАБ: 1:75

РЕВИЗИЯ No.: ЧЕРТЕЖ No.: 003

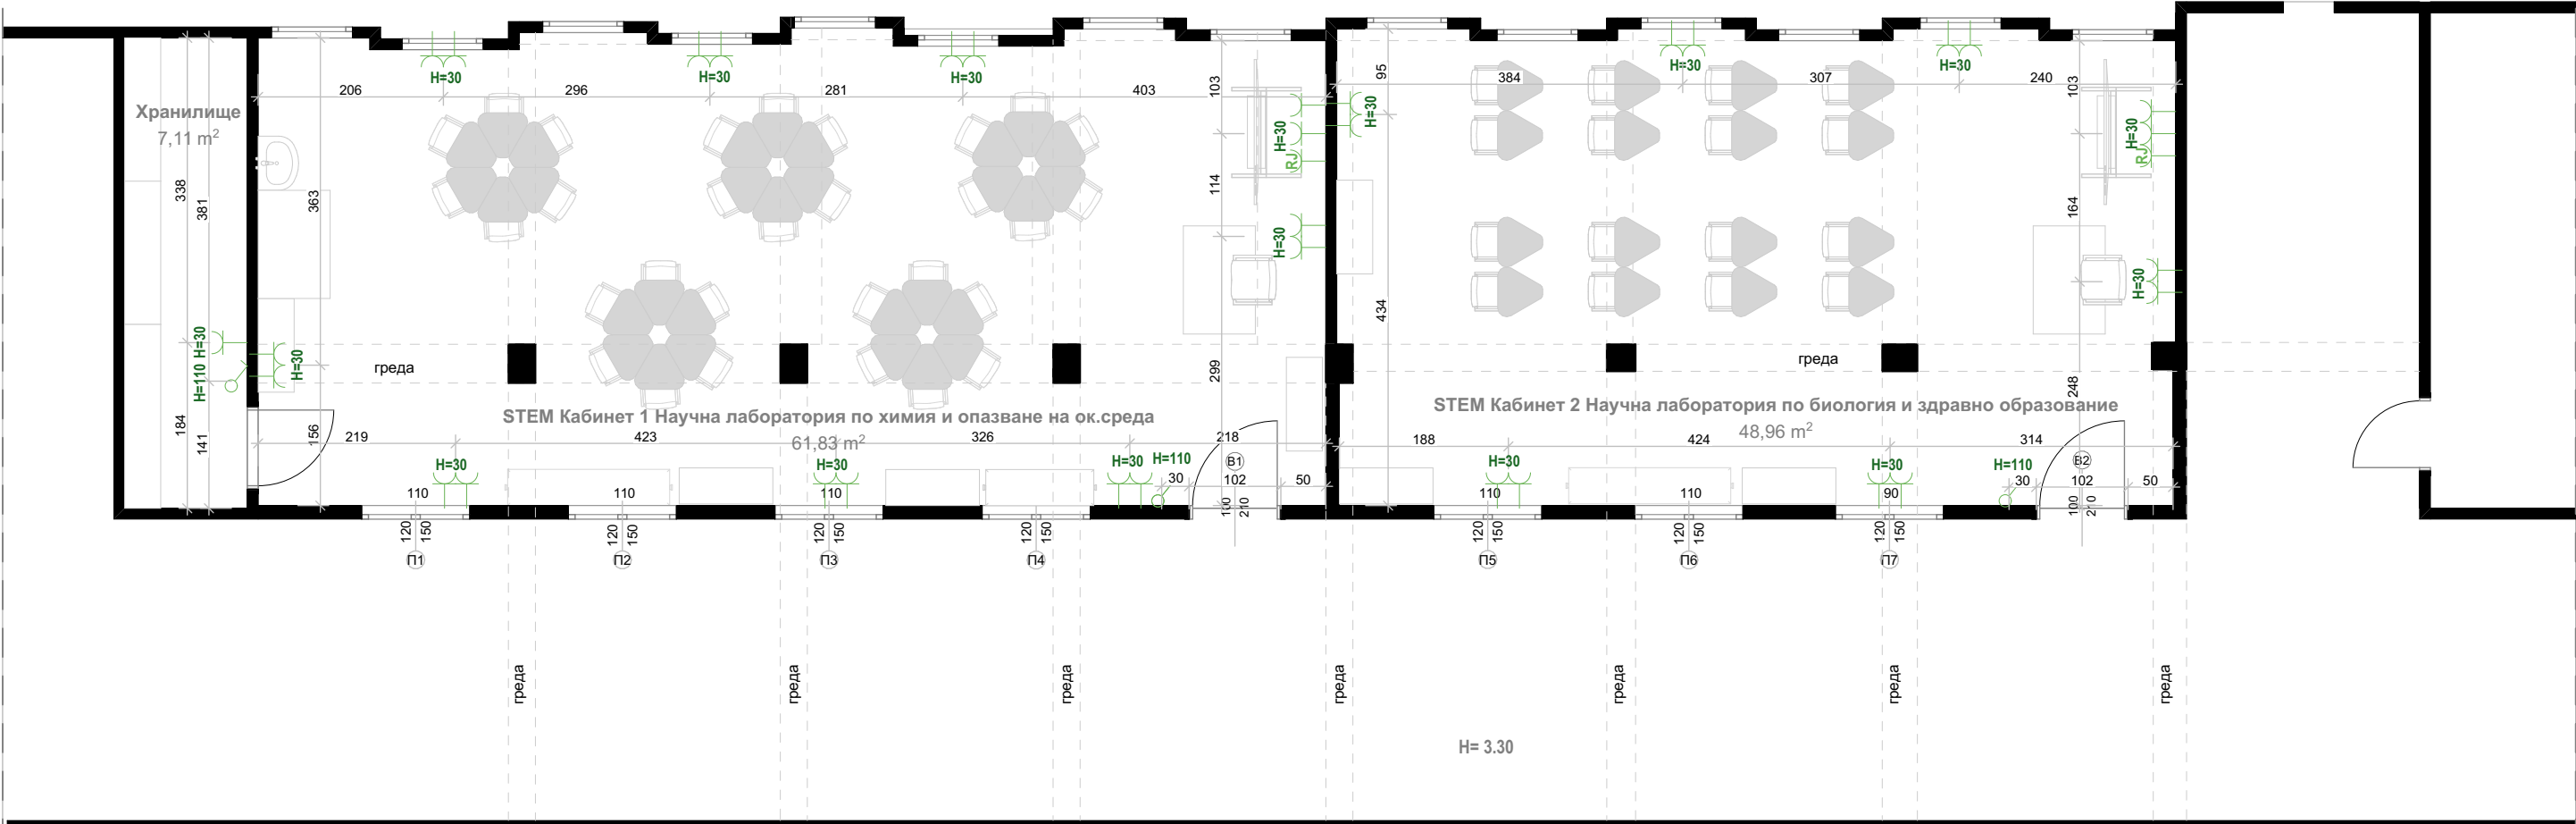

ПЛАН ЕЛ СХЕМА-
КЛЮЧОВЕ , КОНТАКТИ
М 1:75

ЛЕГЕНДА

- твърда връзка
- контакт
- RJ розетка
- ключ единичен
- ключ двоен
- ключ троен
- ключ сериен девиатор
- девиатор
- кръстат ключ

ОБЕКТ: Вътрешно обемно решение на кабинети по STEM "Научна лаборатория по химия и опазване на околната среда" и "Научна лаборатория по биология и здравно образование " в СУ " Иван Вазов", гр Бургас

ЧАСТ: Архитектура ФАЗА: Техническа


ПРОЕКТАНТ:
арх. Доника Рофетова

ВЪЗЛОЖИТЕЛИ:
Виктор Томов Григоров - директор СУ " Иван Вазов"

ЧЕРТЕЖ:
ЕЛ СХЕМА

ДАТА: 06.2025 МАЩАБ: 1:100, 1:75

РЕВИЗИЯ No.: ЧЕРТЕЖ No.: 004

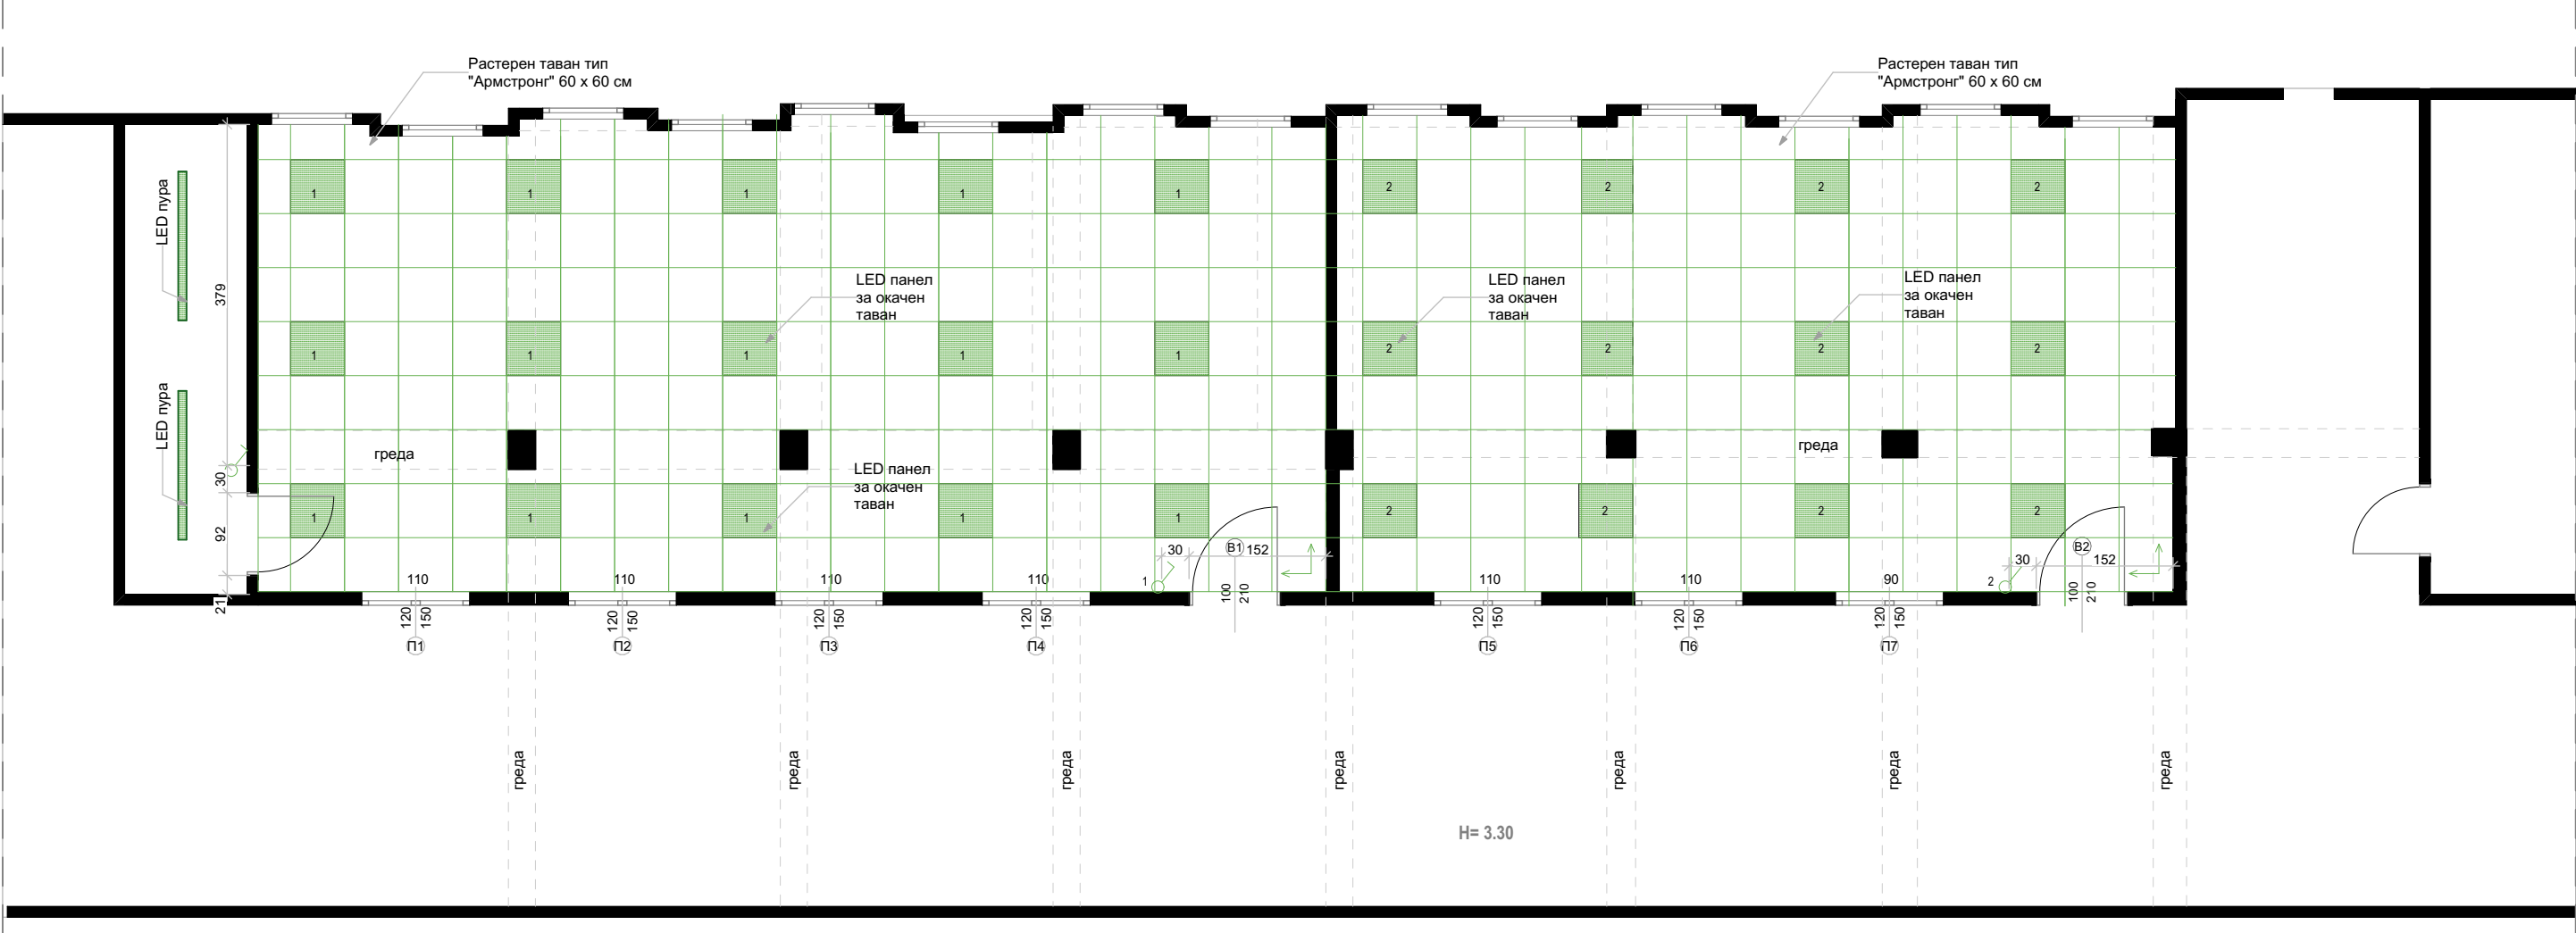

ОБЕКТ: Вътрешно обемно решение на кабинети по STEM "Научна лаборатория по химия и опазване на околната среда" и "Научна лаборатория по биология и здравно образование " в СУ " Иван Вазов", гр Бургас

ЧАСТ: Архитектура ФАЗА: Техническа

ПРОЕКТАНТ:
арх. Доника Рофетова


ВЪЗЛОЖИТЕЛИ:
Виктор Томов Григоров - директор СУ " Иван Вазов"

ЧЕРТЕЖ:
СОФИТ

ДАТА: 06.2025 МАЩАБ: 1:75

РЕВИЗИЯ No.: ЧЕРТЕЖ No.: 005

СОФИТ ЕЛ
М 1:75

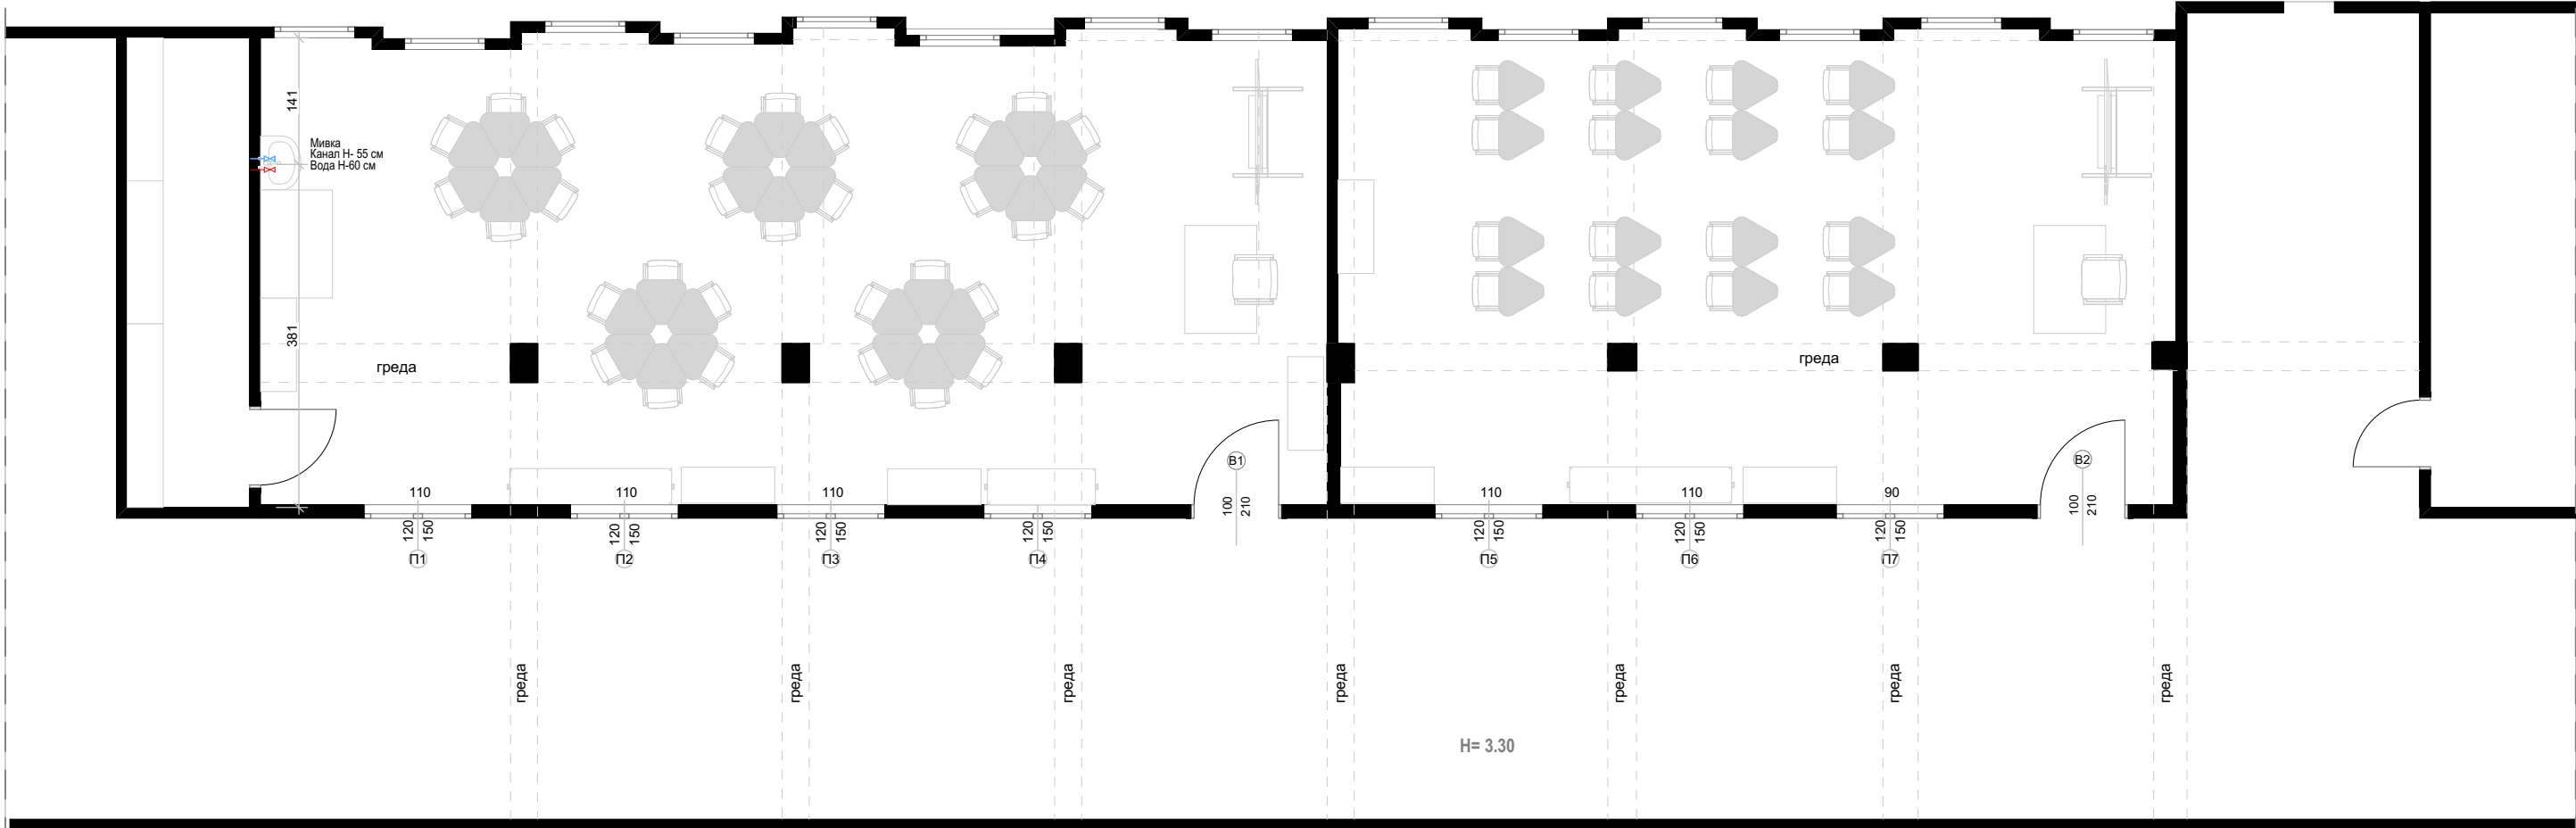

РАЗПРЕДЕЛЕНИЕ
СХЕМА ВиК
М 1:75

ОБЕКТ: Вътрешно обемно решение на кабинети по STEM "Научна лаборатория по химия и опазване на околната среда" и "Научна лаборатория по биология и здравно образование " в СУ " Иван Вазов", гр Бургас

ЧАСТ: Архитектура	ФАЗА: Техническа
----------------------	---------------------

ПРОЕКТАНТ:
арх. Доника Рофетова

ВЪЗЛОЖИТЕЛИ:
Виктор Томов Григоров - директор СУ " Иван Вазов"

ЧЕРТЕЖ:
ВиК схема

ДАТА: 06.2025	МАЩАБ: 1:75
------------------	----------------

РЕВИЗИЯ No.:	ЧЕРТЕЖ No.: 006
--------------	--------------------